

LOKAL M 0.03 PARTER 2 POKOJE OGRÓDEK 43,05 M²



ATRAKCYJNA
LOKALIZACJA



BEZPROBLEMOWE
PARKOWANIE



FUNKCJONALNE
WNĘTRZA O WYSOKIM
STANDARDZIE



LICZNE
TERENY
ZIELONE



WINDA



WIATA
ROWEROWA



WÓZKOWNIA


NR	POMIESZCZENIE	POWIERZCHNIA
01	PRZEDPOKÓJ	3,17 M ²
02	ŁAZIENKA	4,21 M ²
03	SALON Z ANEKSEM KUCHENNYM	24,38 M ²
04	SYPIALNIA	11,29 M ²
05	OGRÓDEK	90 M ²

POWIERZCHNIA SPRZEDAŻOWA: 43,05 M²

LEGENDA:

-  ŚCIANKI DZIAŁOWE
Z MOŻLIWOŚCIĄ MODYFIKACJI
-  ŚCIANY BEZ MOŻLIWOŚCI
MODYFIKACJI

POWIERZCHNIA UŻYTKOWA LOKALU ZOSTAŁA OBLICZONA ZGODNIE Z ROZPORZĄDZENIEM MINISTRA ROZWOJU Z DNIA 11 WRZEŚNIA 2020 R. W SPRAWIE SZCZEGÓŁOWEGO ZAKRESU I FORMY PROJEKTU BUDOWLANEGO ORAZ WYTTCZYMI POLSKIEJ NORMY PN-ISO 9836:2022. OBMIAR POMIESZCZEŃ WYKONANO W METRACH KWADRATOWYCH Z DOKŁADNOŚCIĄ DO DWÓCH MIEJSC PO PRZECINKU, NA POZIOMIE PODŁOGI, W ŚWIETLE ŚCIAN W STANIE WYKOŃCZONYM. ARANŻACJA MIESZKANIA I WYKOŃCZENIE MA CHARAKTER POGLĄDOWY I NIE STANOWI OFERTY HANDLOWEJ.

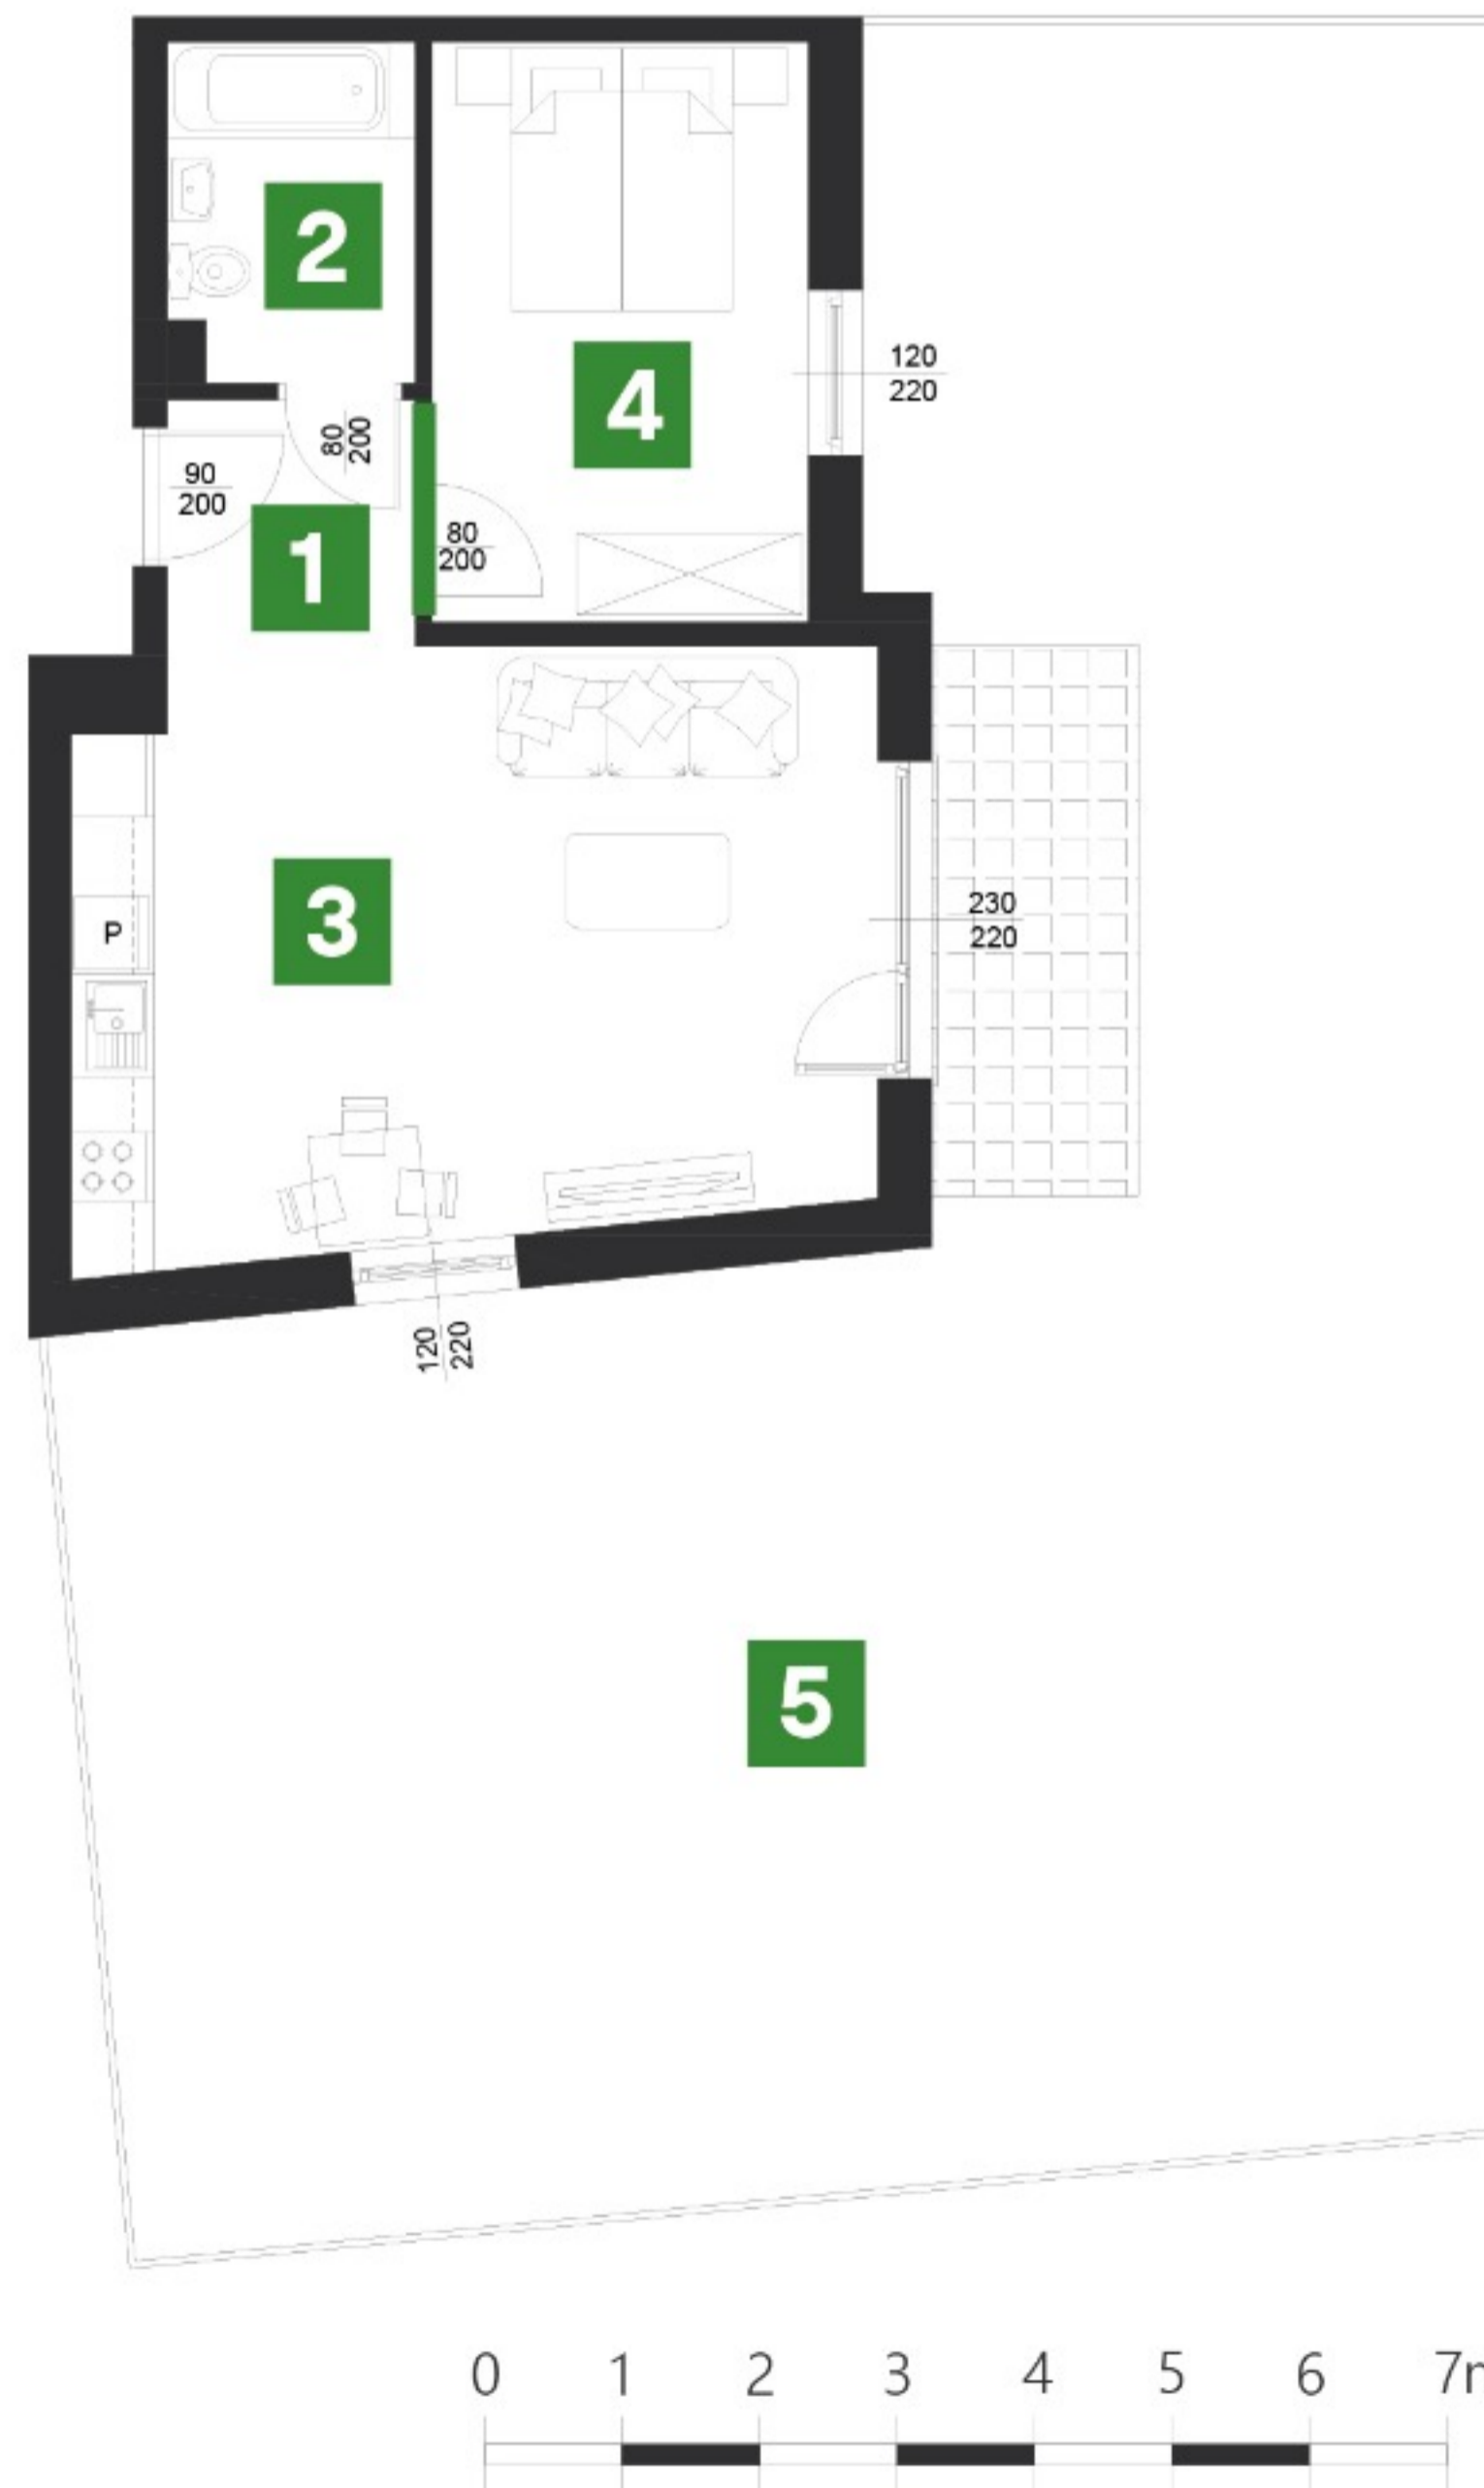

PŁOCKIE ZACISZE
ETAP II

BIURO SPRZEDAŻY

 **668 130 544**



WS
DEVELOPER