

LOKAL M 0.07 PARTER 2 POKOJE OGRÓDEK 44,91M²



ATRAKCYJNA
LOKALIZACJA



BEZPROBLEMOWE
PARKOWANIE



FUNKCJONALNE
WNĘTRZA O WYSOKIM
STANDARDZIE



LICZNE
TERENY
ZIELONE



WINDA



WIATA
ROWEROWA



WÓZKOWNIA


NR	POMIESZCZENIE	POWIERZCHNIA
01	PRZEDPOKÓJ	5,24 M ²
02	ŁAZIENKA	5,16 M ²
03	SALON Z ANEKSEM KUCHENNYM	21,79 M ²
04	SYPIALNIA	12,72 M ²
05	OGRÓDEK	50 M ²

POWIERZCHNIA SPRZEDAŻOWA: 44,91M²

LEGENDA:

- ŚCIANKI DZIAŁOWE
Z MOŻLIWOŚCIĄ MODYFIKACJI
- ŚCIANY BEZ MOŻLIWOŚCI
MODYFIKACJI

POWIERZCHNIA UŻYTKOWA LOKALU ZOSTAŁA OBLICZONA ZGODNIE Z ROZPO- RZĄDZENIEM MINISTRA ROZWOJU Z DNIA 11 WRZEŚNIA 2020 R. W SPRAWIE SZCZEGÓLOWEGO ZAKRESU I FORMY PROJEKTU BUDOWLANEGO ORAZ WYTYCZNYMI POLSKIEJ NORMY PN-ISO 9836:2022. OBMIAR POMIESZCZEŃ WYKONANO W METRACH KWADRATOWYCH Z DOKŁADNOŚCIĄ DO DWÓCH MIEJSC PO PRZECINKU, NA POZIOMIE PODŁOGI, W ŚWIETLE ŚCIAN W STANIE WYKOŃCZONYM. ARANŻACJA MIESZKANIA I WYKOŃCZENIE MA CHARAKTER POGLĄDOWY I NIE STANOWI OFERTY HANDLOWEJ.

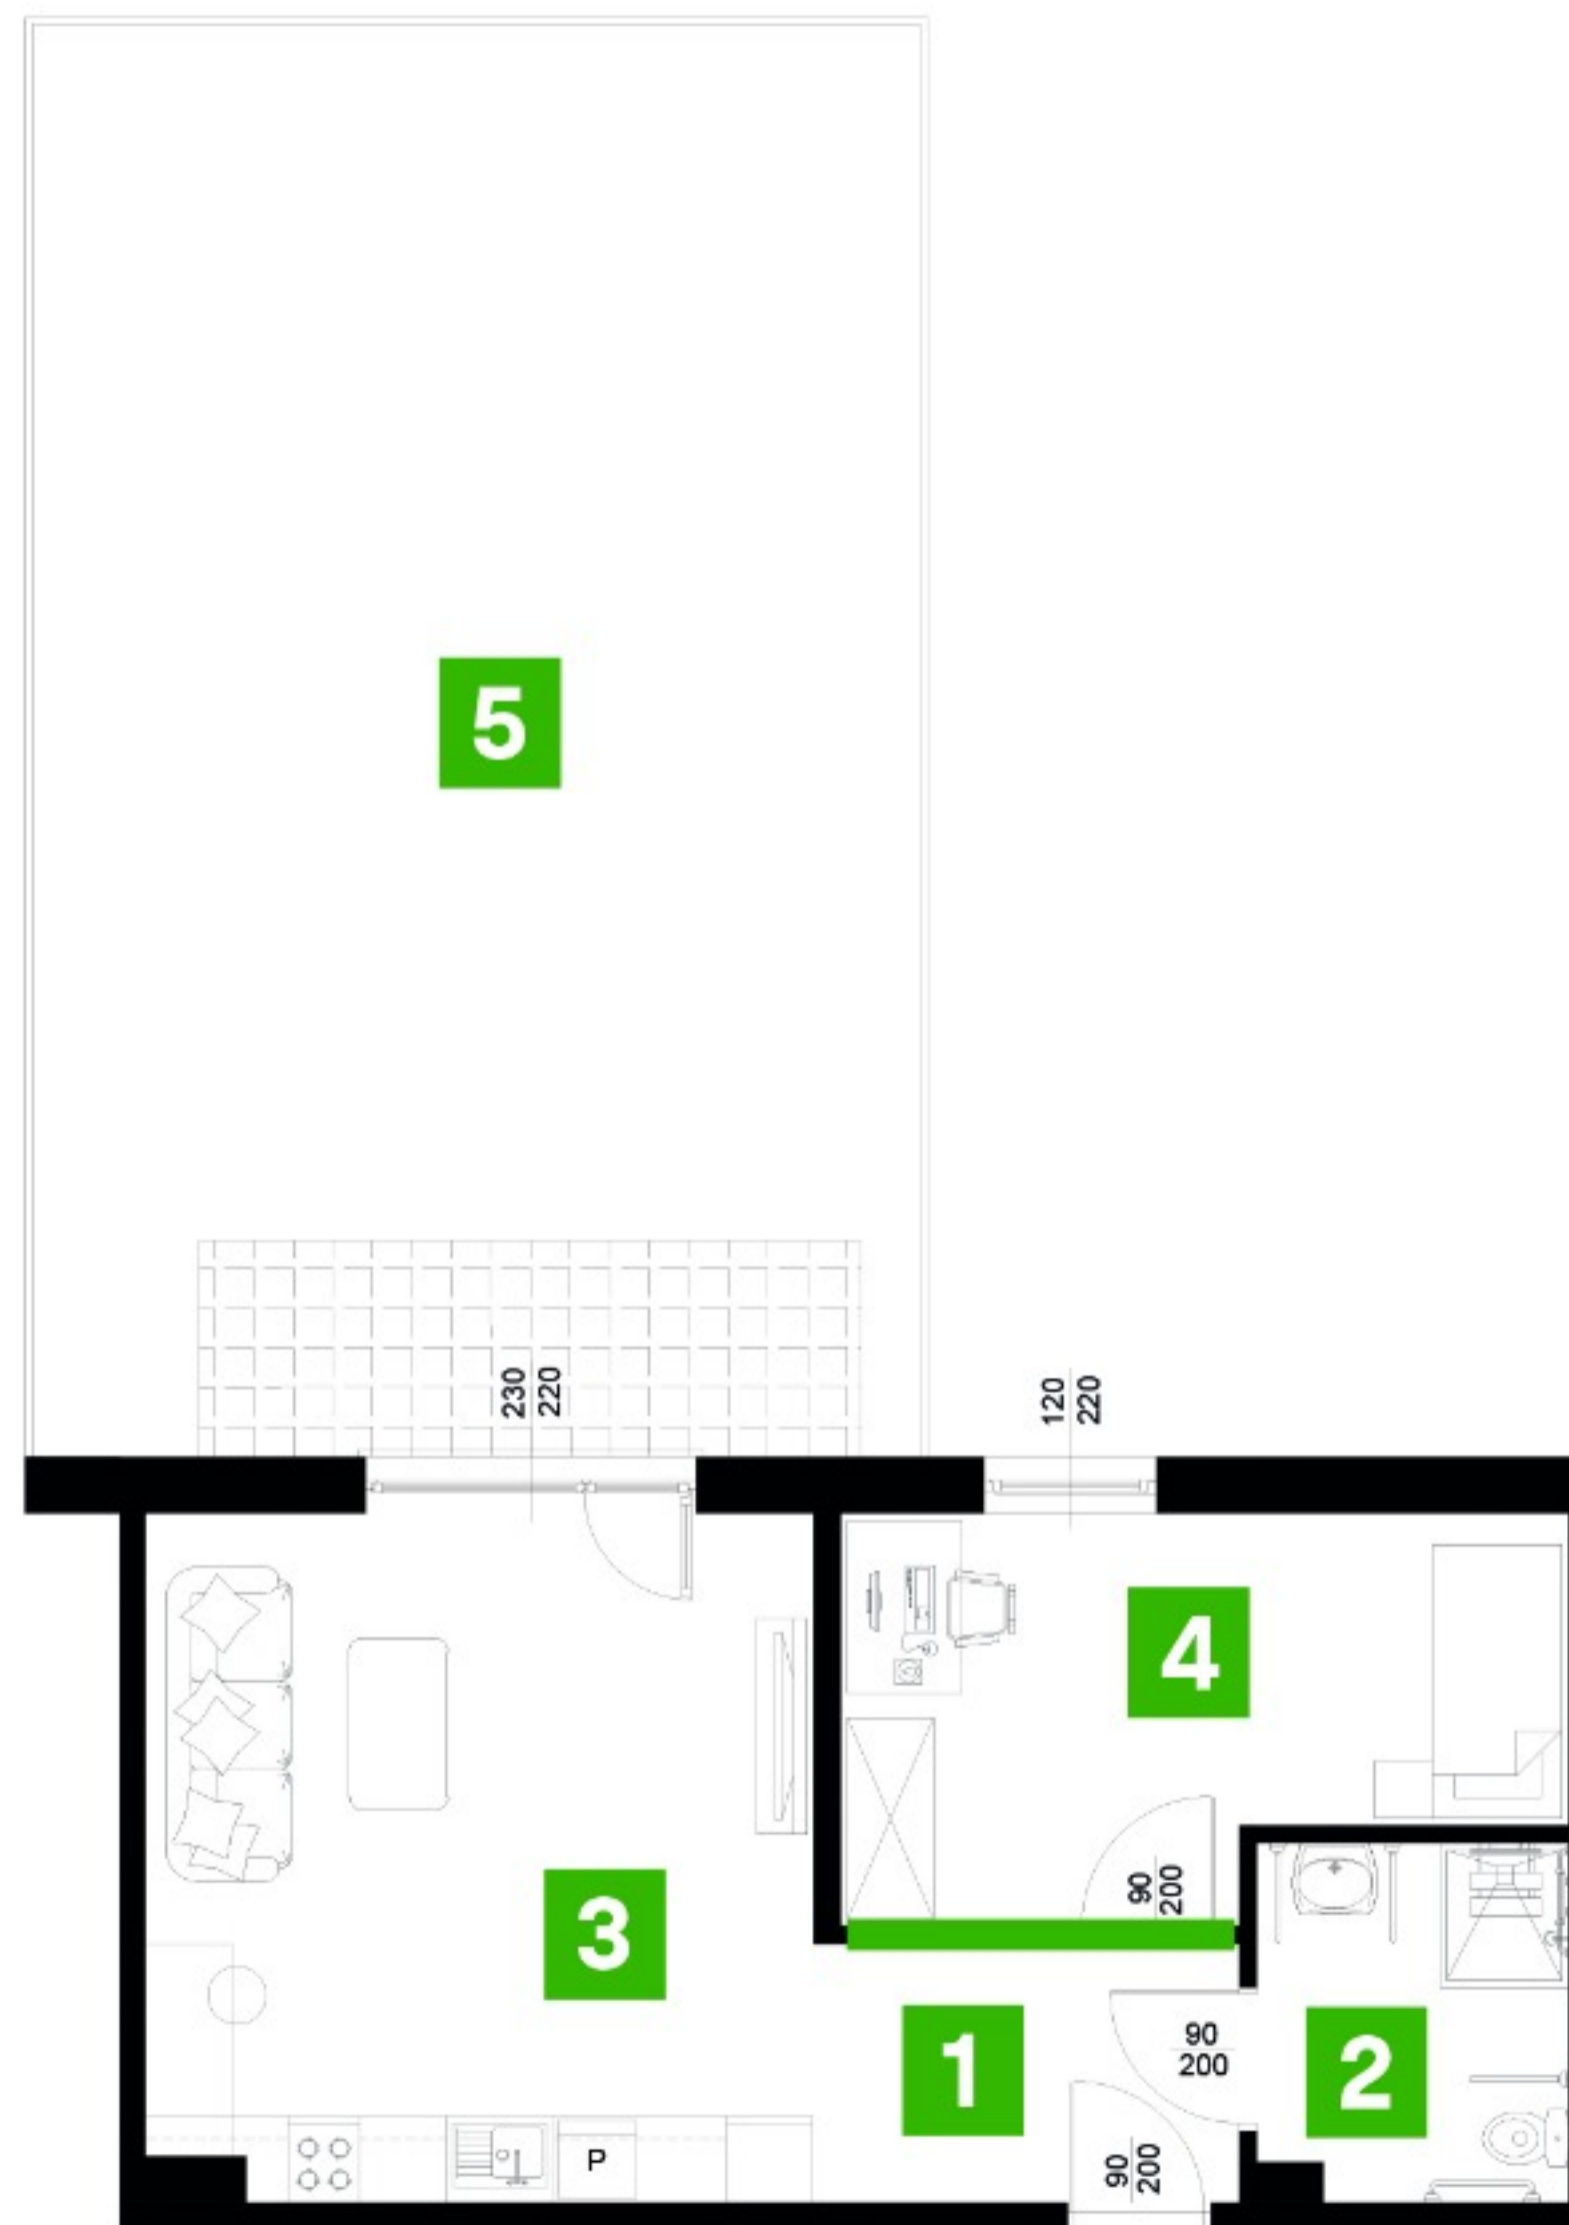


PŁOCKIE ZACISZE
ETAP II

BIURO SPRZEDAŻY

 **668 130 544**



WS
DEVELOPER