

LOKAL M 1.08 I PIĘTRO 3 POKOJE BALKON 57,02 M²



ATRAKCYJNA
LOKALIZACJA



BEZPROBLEMOWE
PARKOWANIE



FUNKCJONALNE
WNĘTRZA O WYSOKIM
STANDARDZIE



LICZNE
TERENY
ZIELONE



WINDA



WIATA
ROWEROWA



WÓZKOWNIA


NR	POMIESZCZENIE	POWIERZCHNIA
01	PRZEDPOKÓJ	7,16 M ²
02	ŁAZIENKA	5,05 M ²
03	SALON Z ANEKSEM KUCHENNYM	21,04 M ²
04	SYPIALNIA	11,35 M ²
05	SYPIALNIA	12,42 M ²
06	BALKON	5,40 M ²

POWIERZCHNIA SPRZEDAŻOWA: 57,02 M²

LEGENDA:

- ŚCIANKI DZIAŁOWE
Z MOŻLIWOŚCIĄ MODYFIKACJI
- ŚCIANY BEZ MOŻLIWOŚCI
MODYFIKACJI

POWIERZCHNIA UŻYTKOWA LOKALU ZOSTAŁA OBLICZONA ZGODNIE Z ROZPORZĄDZENIEM MINISTRA ROZWOJU Z DNIA 11 WRZEŚNIA 2020 R. W SPRAWIE SZCZEGÓŁOWEGO ZAKRESU I FORMY PROJEKTU BUDOWLANEGO ORAZ WYTTCZNYMI POLSKIEJ NORMY PN-ISO 9836:2022. OBMIAR POMIESZCZEŃ WYKONANO W METRACH KWADRATOWYCH Z DOKŁADNOŚCIĄ DO DWÓCH MIEJSC PO PRZECINKU, NA POZIOMIE PODŁOGI, W ŚWIETLE ŚCIAN W STANIE WYKOŃCZONYM. ARANŻACJA MIESZKANIA I WYKOŃCZENIE MA CHARAKTER POGLĄDOWY I NIE STANOWI OFERTY HANDLOWEJ.

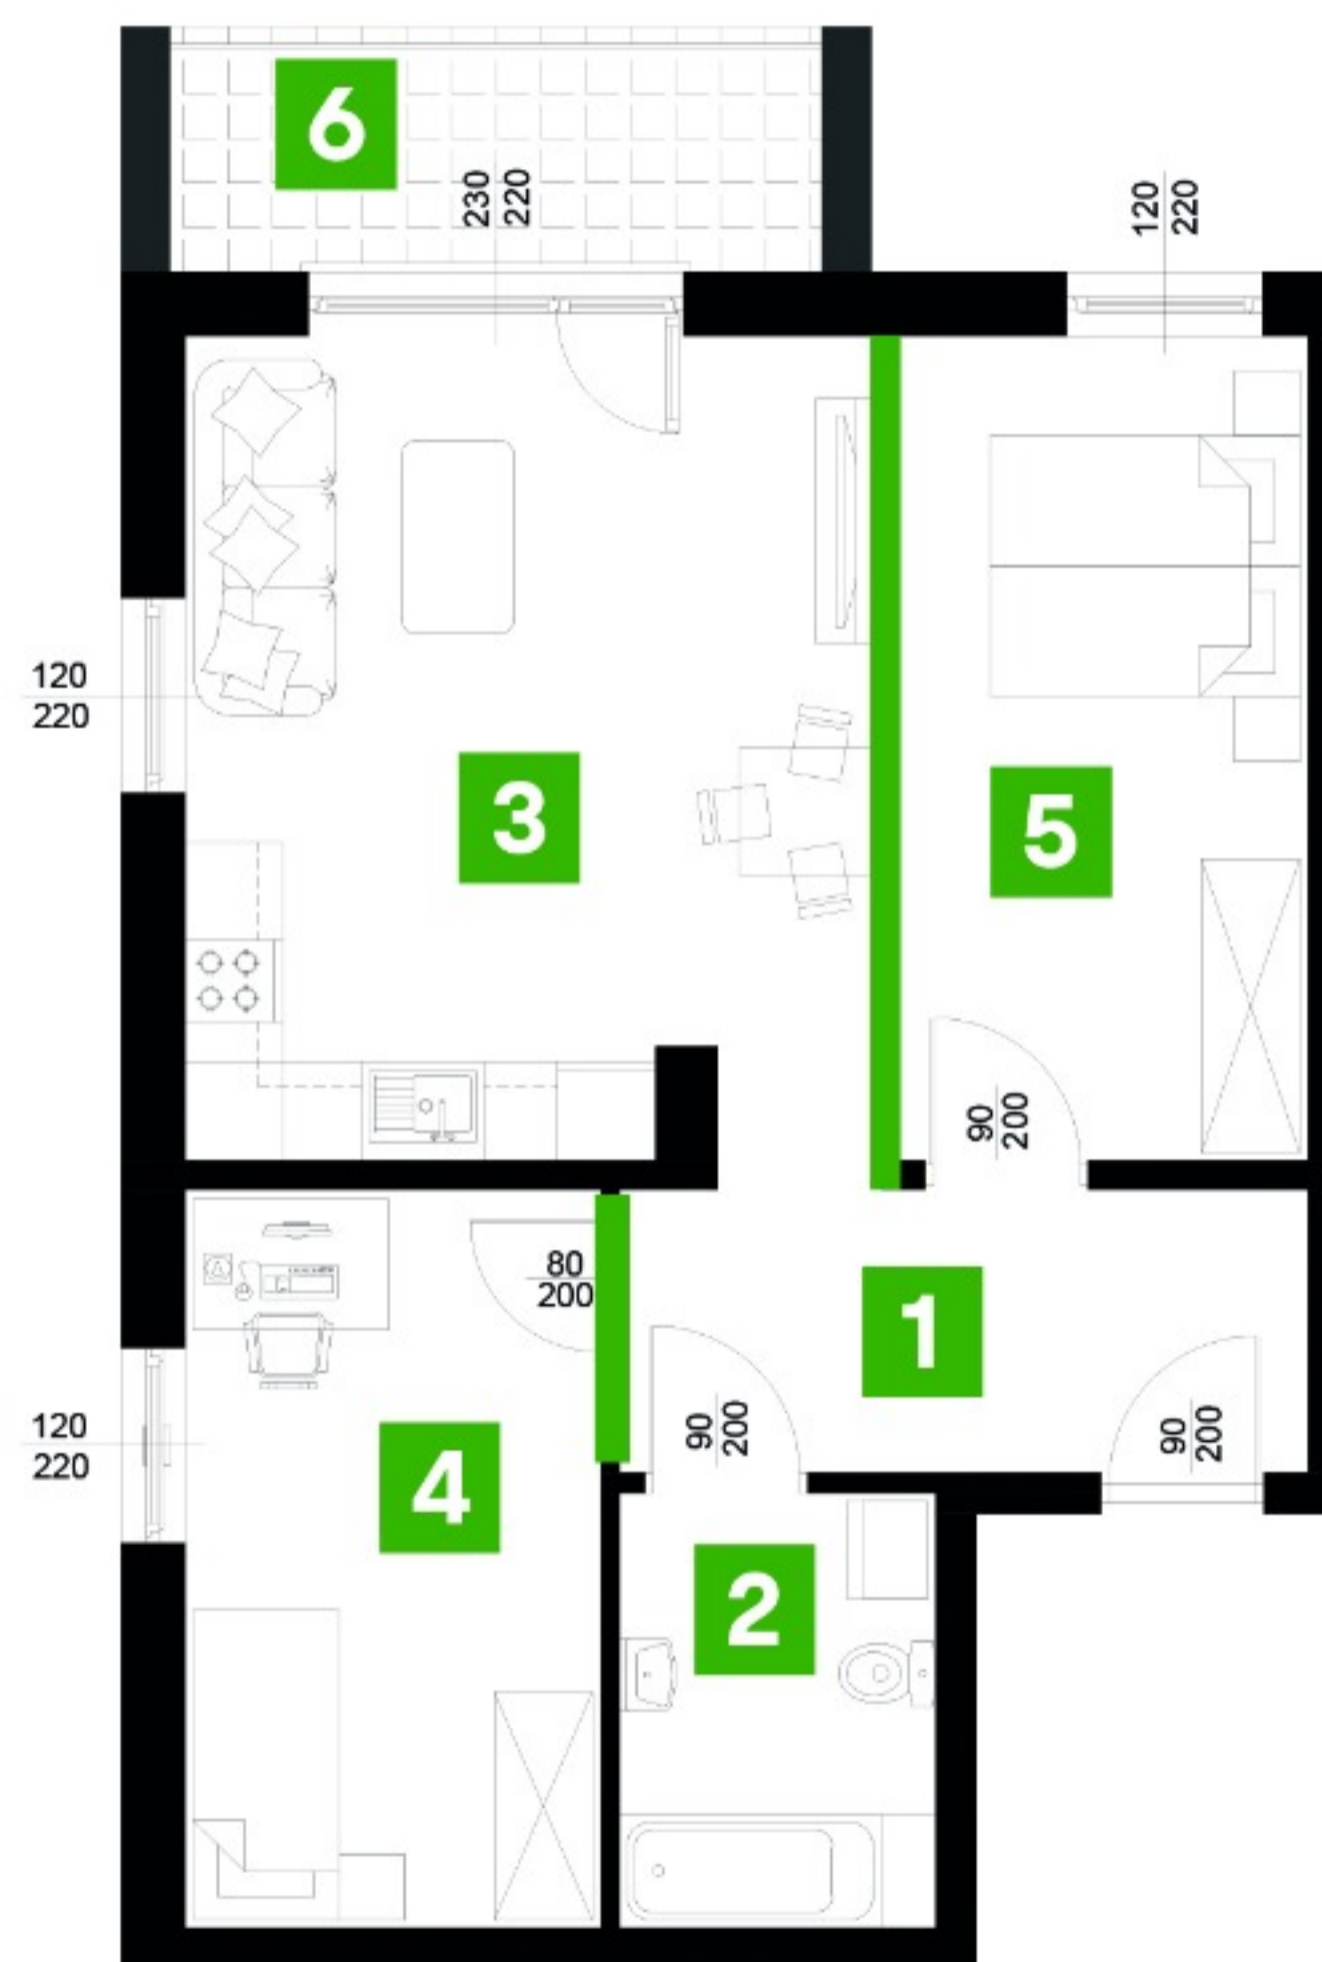


PŁOCKIE ZACISZE

ETAP II

BIURO SPRZEDAŻY

668 130 544

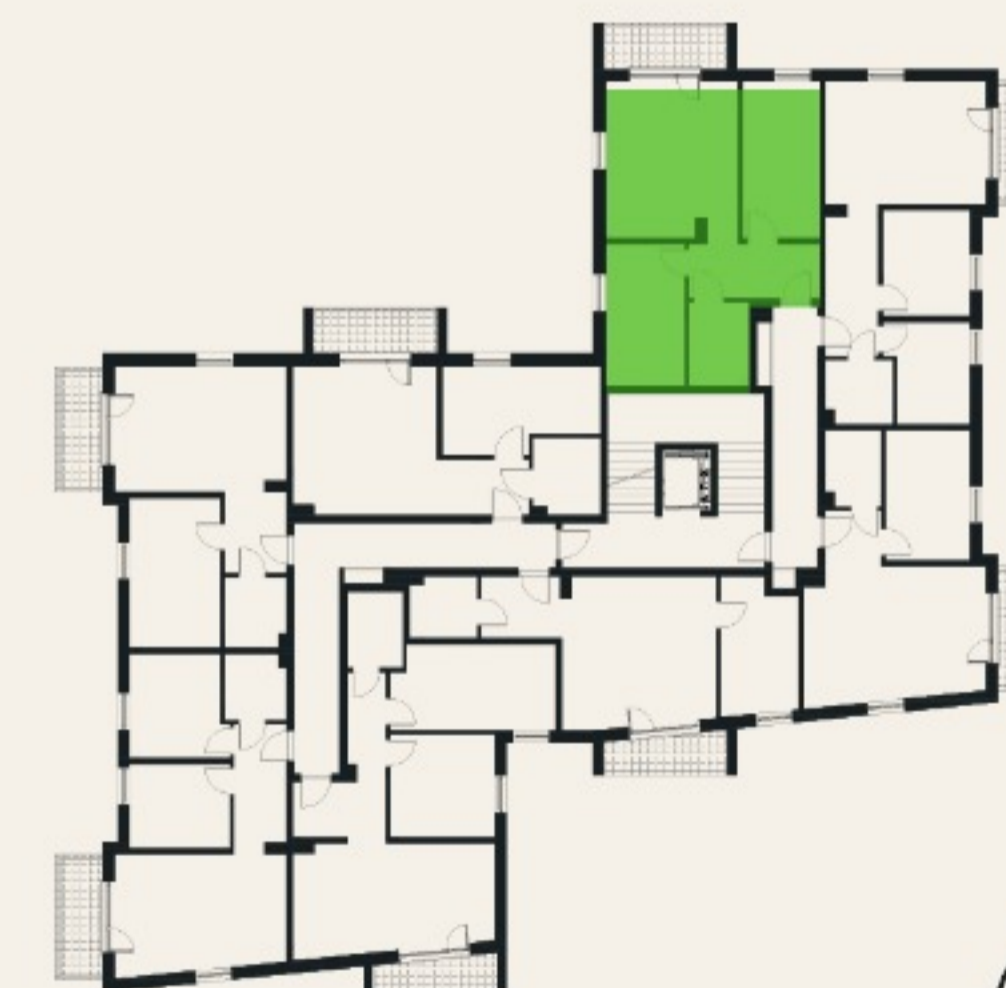

WS
DEVELOPER