

LOKAL M 1.13 I PIĘTRO 3 POKOJE BALKON 49,76 M²




NR	POMIESZCZENIE	POWIERZCHNIA
01	PRZEDPOKÓJ	6,69 M ²
02	ŁAZIENKA	4,07 M ²
03	SALON Z ANEKSEM KUCHENNYM	20,43 M ²
04	SYPIALNIA	8,57 M ²
05	SYPIALNIA	10,00 M ²
06	BALKON	5,00 M ²

POWIERZCHNIA SPRZEDAŻOWA: 49,76 M²


LEGENDA:

-  ŚCIANKI DZIAŁOWE Z MOŻLIWOŚCIĄ MODYFIKACJI
-  ŚCIANY BEZ MOŻLIWOŚCI MODYFIKACJI

POWIERZCHNIA UŻYTKOWA LOKALU ZOSTAŁA OBLICZONA ZGODNIE Z ROZPORZĄDZENIEM MINISTRA ROZWOJU Z DNIA 11 WRZEŚNIA 2020 R. W SPRAWIE SZCZEGÓŁOWEGO ZAKRESU I FORMY PROJEKTU BUDOWLANEGO ORAZ WYTYCZNYMI POLSKIEJ NORMY PN-ISO 9836:2022. OBMIAR POMIESZCZEŃ WYKONANO W METRACH KWADRATOWYCH Z DOKŁADNOŚCIĄ DO DWÓCH MIEJSC PO PRZECINKU, NA POZIOMIE PODŁOGI, W ŚWIETLE ŚCIAN W STANIE WYKOŃCZONYM. ARANŻACJA MIESZKANIA I WYKOŃCZENIE MA CHARAKTER POGLĄDOWY I NIE STANOWI OFERTY HANDLOWEJ.

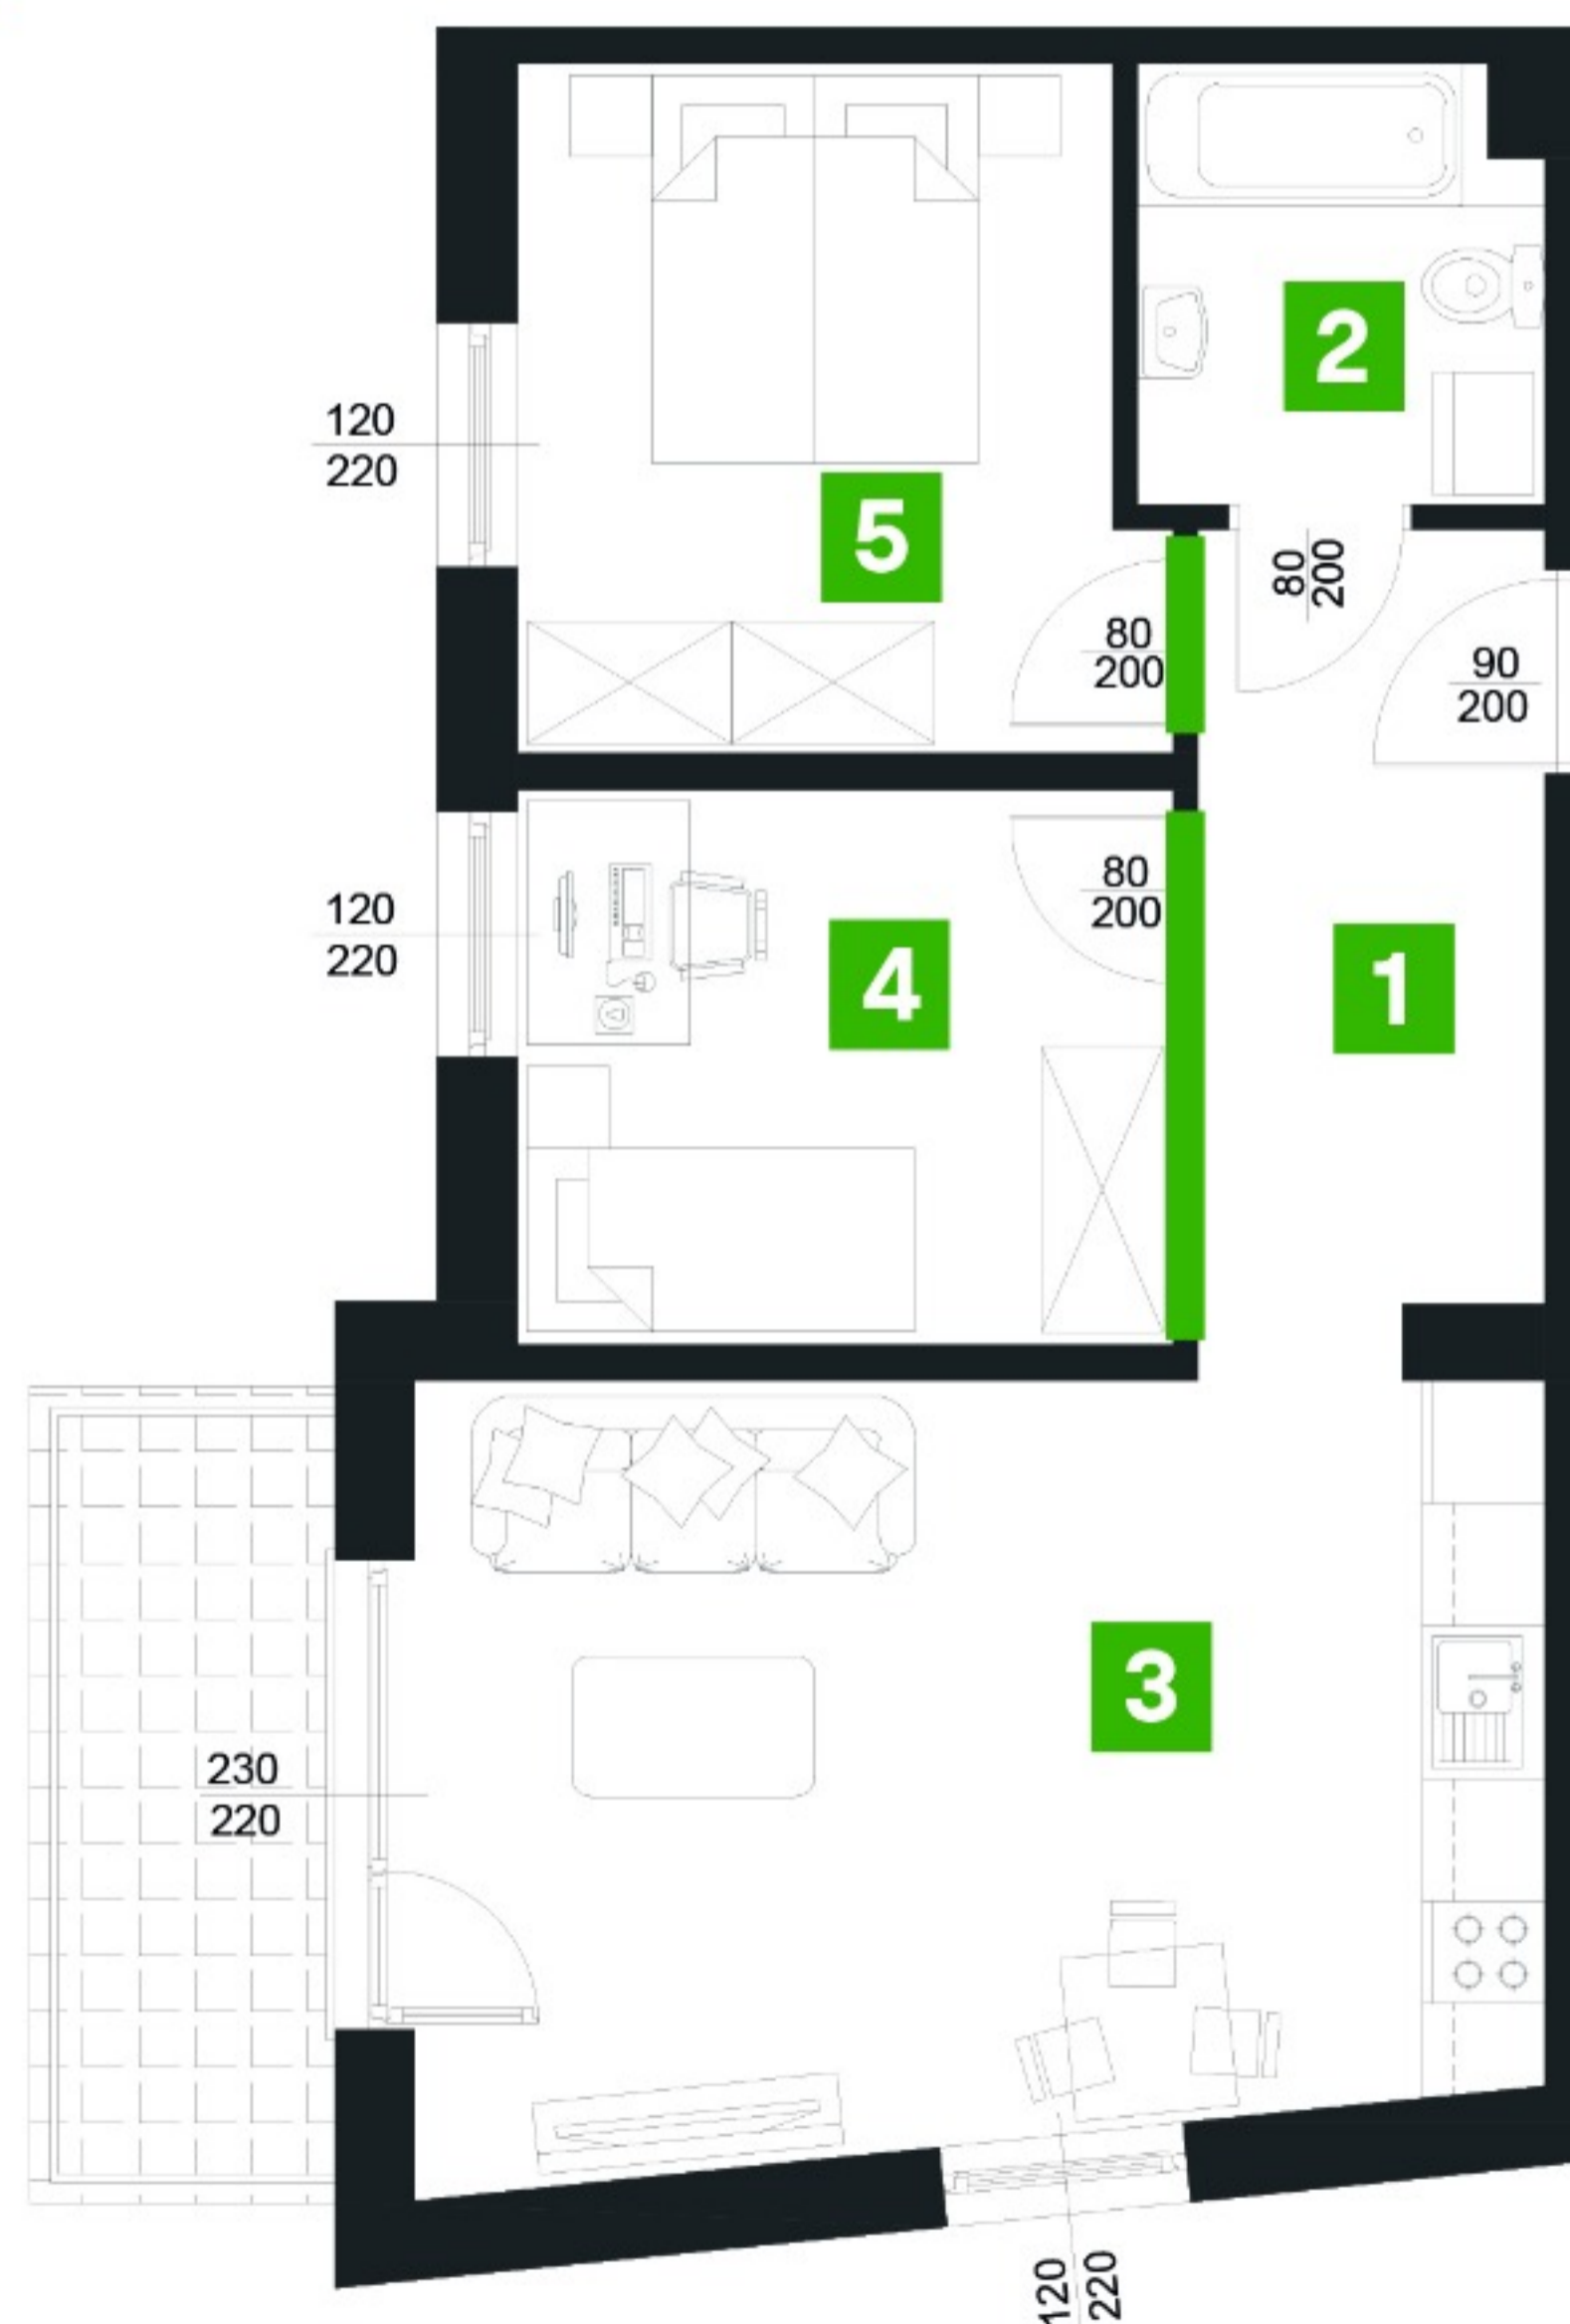

PŁOCKIE ZACISZE
ETAP II
BIURO SPRZEDAŻY
 **668 130 544**

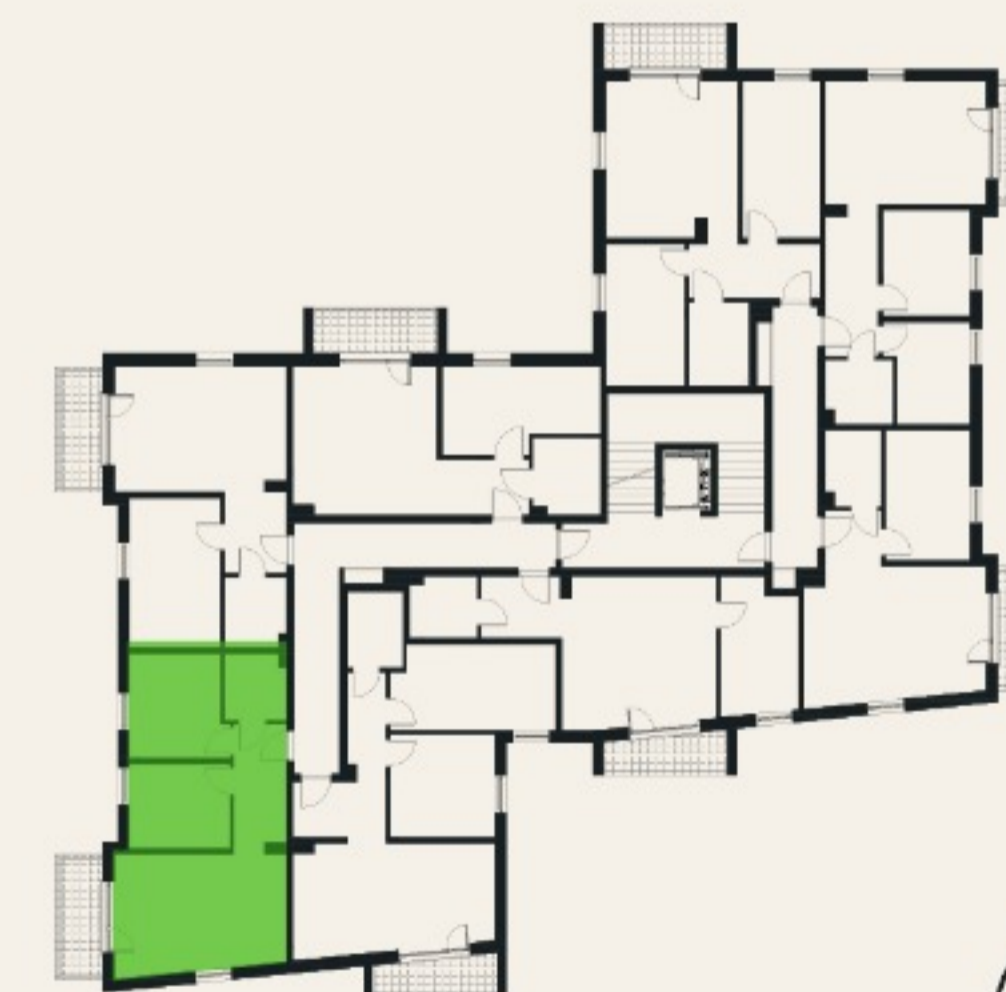

WS
DEVELOPER