

# LOKAL M 1.14 I PIĘTRO 2 POKOJE BALKON 45,13 M<sup>2</sup>




NR	POMIESZCZENIE	POWIERZCHNIA
01	PRZEDPOKÓJ	5,12 M <sup>2</sup>
02	ŁAZIENKA	4,26 M <sup>2</sup>
03	SALON Z ANEKSEM KUCHENNYM	21,94 M <sup>2</sup>
04	SYPIALNIA	13,81 M <sup>2</sup>
05	BALKON	5,00 M <sup>2</sup>

**POWIERZCHNIA SPRZEDAŻOWA: 45,13 M<sup>2</sup>**

## LEGENDA:

- ŚCIANKI DZIAŁOWE Z MOŻLIWOŚCIĄ MODYFIKACJI
- ŚCIANY BEZ MOŻLIWOŚCI MODYFIKACJI

POWIERZCHNIA UŻYTKOWA LOKALU ZOSTAŁA OBLICZONA ZGODNIE Z ROZPO- RZĄDZENIEM MINISTRA ROZWOJU Z DNIA 11 WRZEŚNIA 2020 R. W SPRAWIE SZCZEGÓŁOWEGO ZAKRESU I FORMY PROJEKTU BUDOWLANEGO ORAZ WYTYCZNYMI POLSKIEJ NORMY PN-ISO 9836:2022. OBMIAŁ POMIESZCZEŃ WYKONANO W METRACH KWADRATOWYCH Z DOKŁADNOŚCIĄ DO DWÓCH MIEJSC PO PRZECINKU, NA POZIOMIE PODŁOGI, W ŚWIETLE ŚCIAN W STANIE WYKOŃCZONYM. ARANŻACJA MIESZKANIA I WYKOŃCZENIE MA CHARAKTER POGLĄDOWY I NIE STANOWI OFERTY HANDLOWEJ.

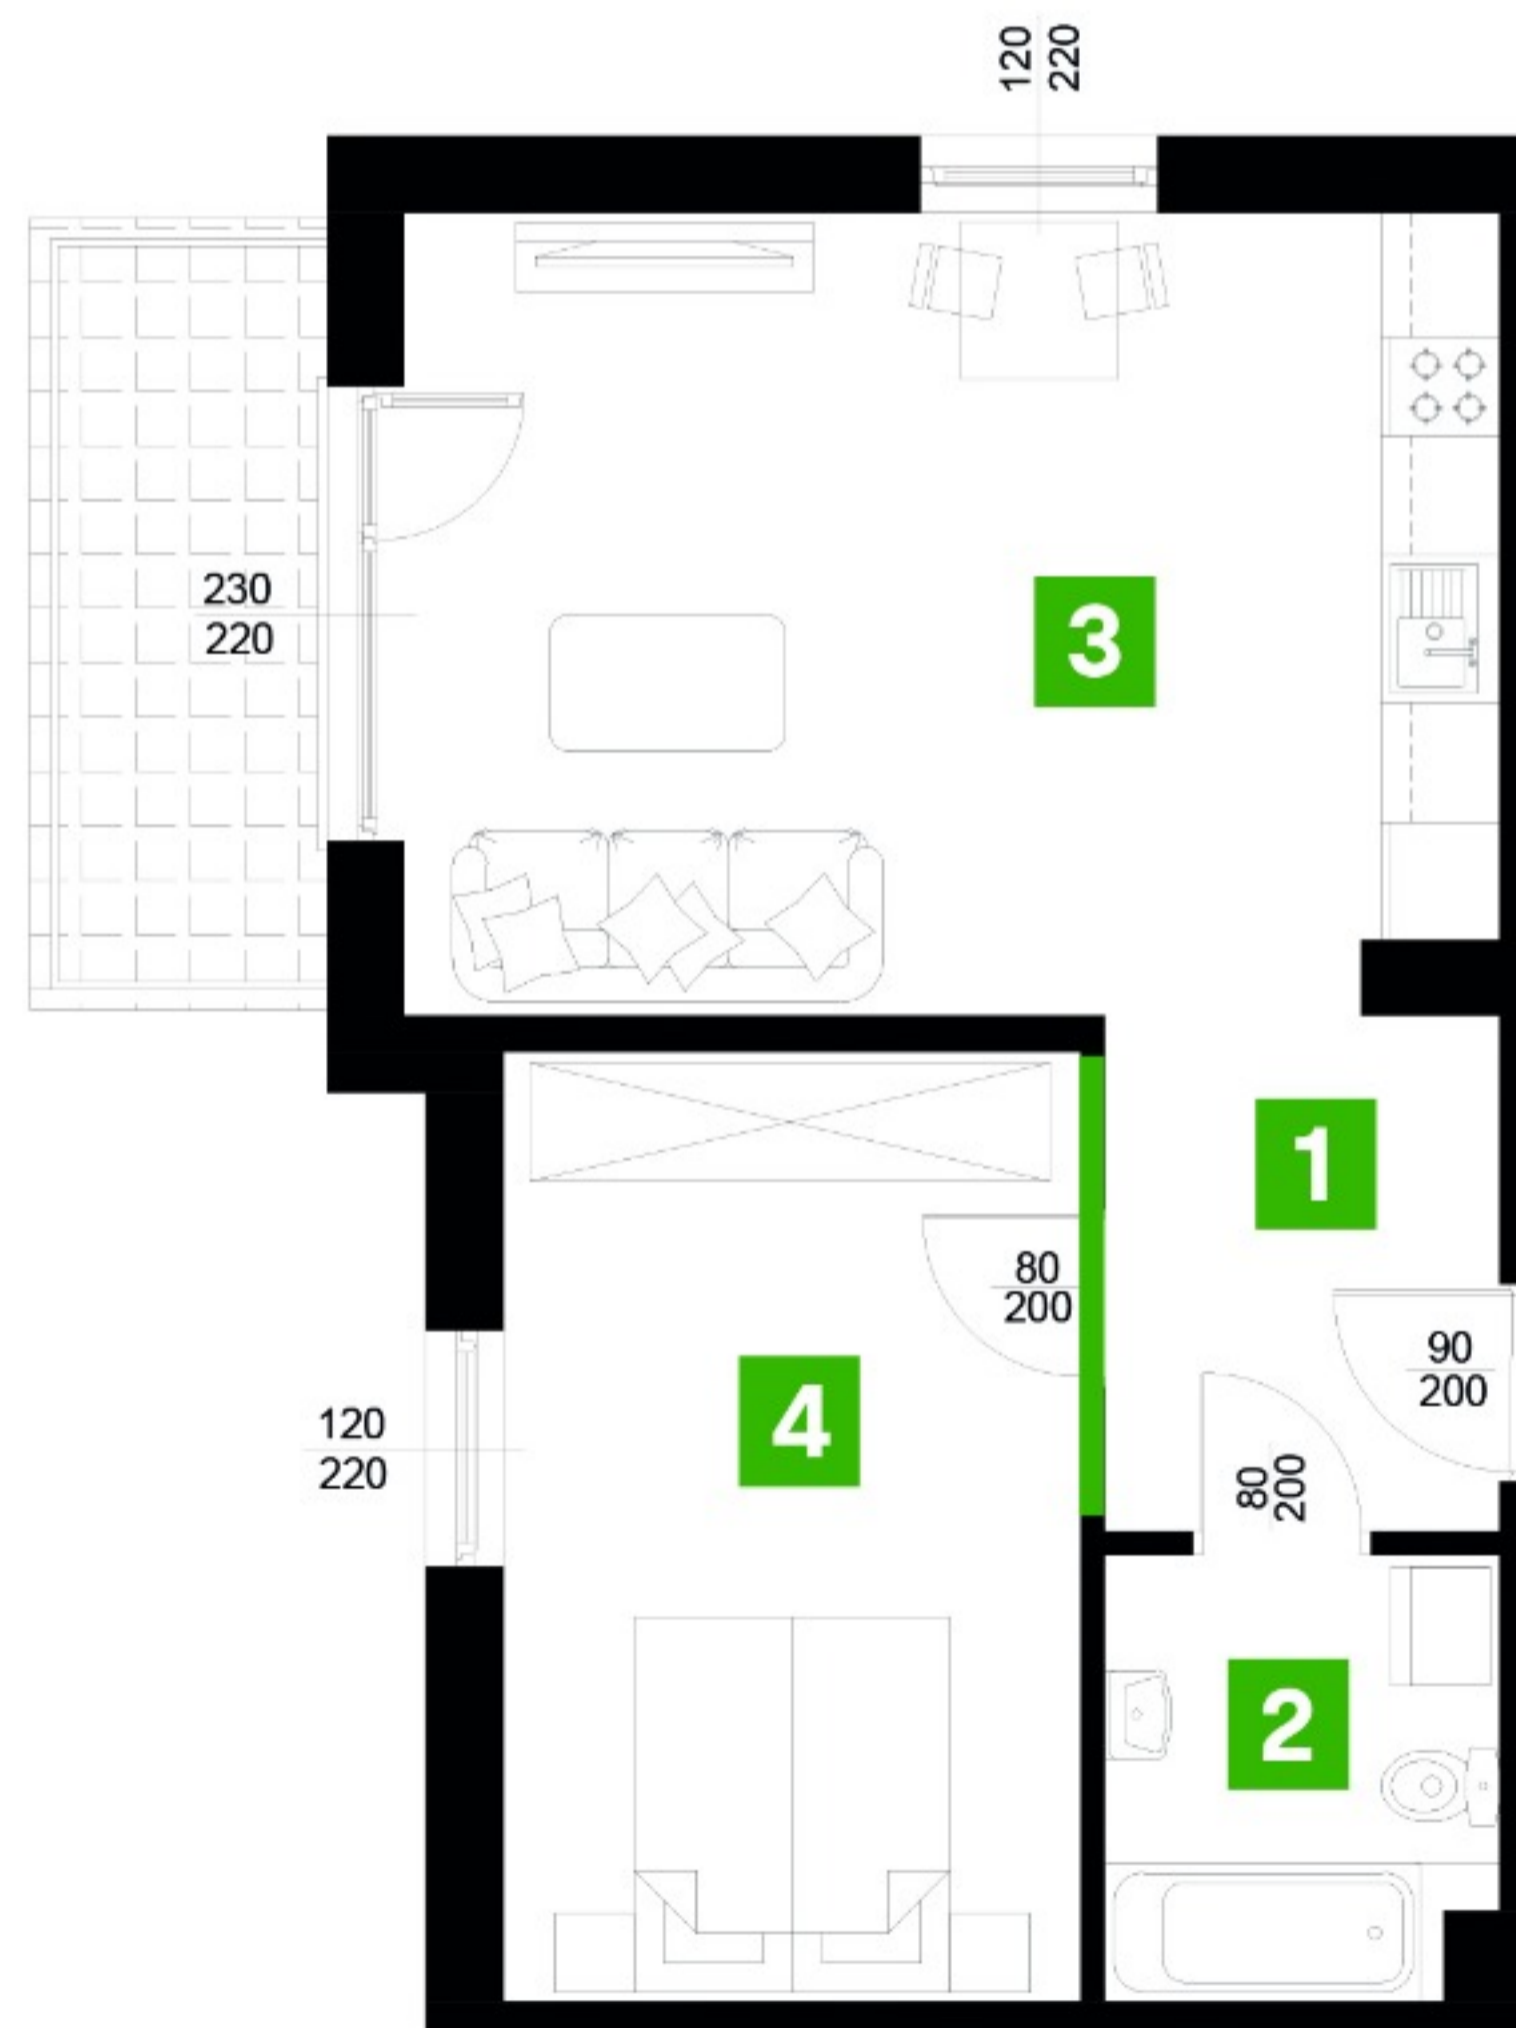

**PŁOCKIE ZACISZE**  
**ETAP II**

**BIURO SPRZEDAŻY**

**668 130 544**



**WS**  
DEVELOPER