

LOKAL M 2.16 II PIĘTRO 3 POKOJE BALKON 57,02 M²




NR	POMIESZCZENIE	POWIERZCHNIA
01	PRZEDPOKÓJ	7,16 M ²
02	ŁAZIENKA	5,05 M ²
03	SALON Z ANEKSEM KUCHENNYM	21,04 M ²
04	SYPIALNIA	11,35 M ²
05	SYPIALNIA	12,42 M ²
06	BALKON	5,40 M ²

POWIERZCHNIA SPRZEDAŻOWA: 57,02 M²

LEGENDA:

- ŚCIANKI DZIAŁOWE Z MOŻLIWOŚCIĄ MODYFIKACJI
- ŚCIANY BEZ MOŻLIWOŚCI MODYFIKACJI

POWIERZCHNIA UŻYTKOWA LOKALU ZOSTAŁA OBLICZONA ZGODNIE Z ROZPO- RZĄDZENIEM MINISTRA ROZWOJU Z DNIA 11 WRZEŚNIA 2020 R. W SPRAWIE SZCZEGÓŁOWEGO ZAKRESU I FORMY PROJEKTU BUDOWLANEGO ORAZ WYTTCZNYMI POLSKIEJ NORMY PN-ISO 9836:2022. OBMIAZ POMIESZCZEŃ WYKONANO W METRACH KWADRATOWYCH Z DOKŁADNOŚCIĄ DO DWÓCH MIEJSC PO PRZECINKU, NA POZIOMIE PODŁOGI, W ŚWIETLE ŚCIAN W STANIE WYKOŃCZONYM. ARANŻACJA MIESZKANIA I WYKOŃCZENIE MA CHARAKTER POGLĄDOWY I NIE STANOWI OFERTY HANDLOWEJ.

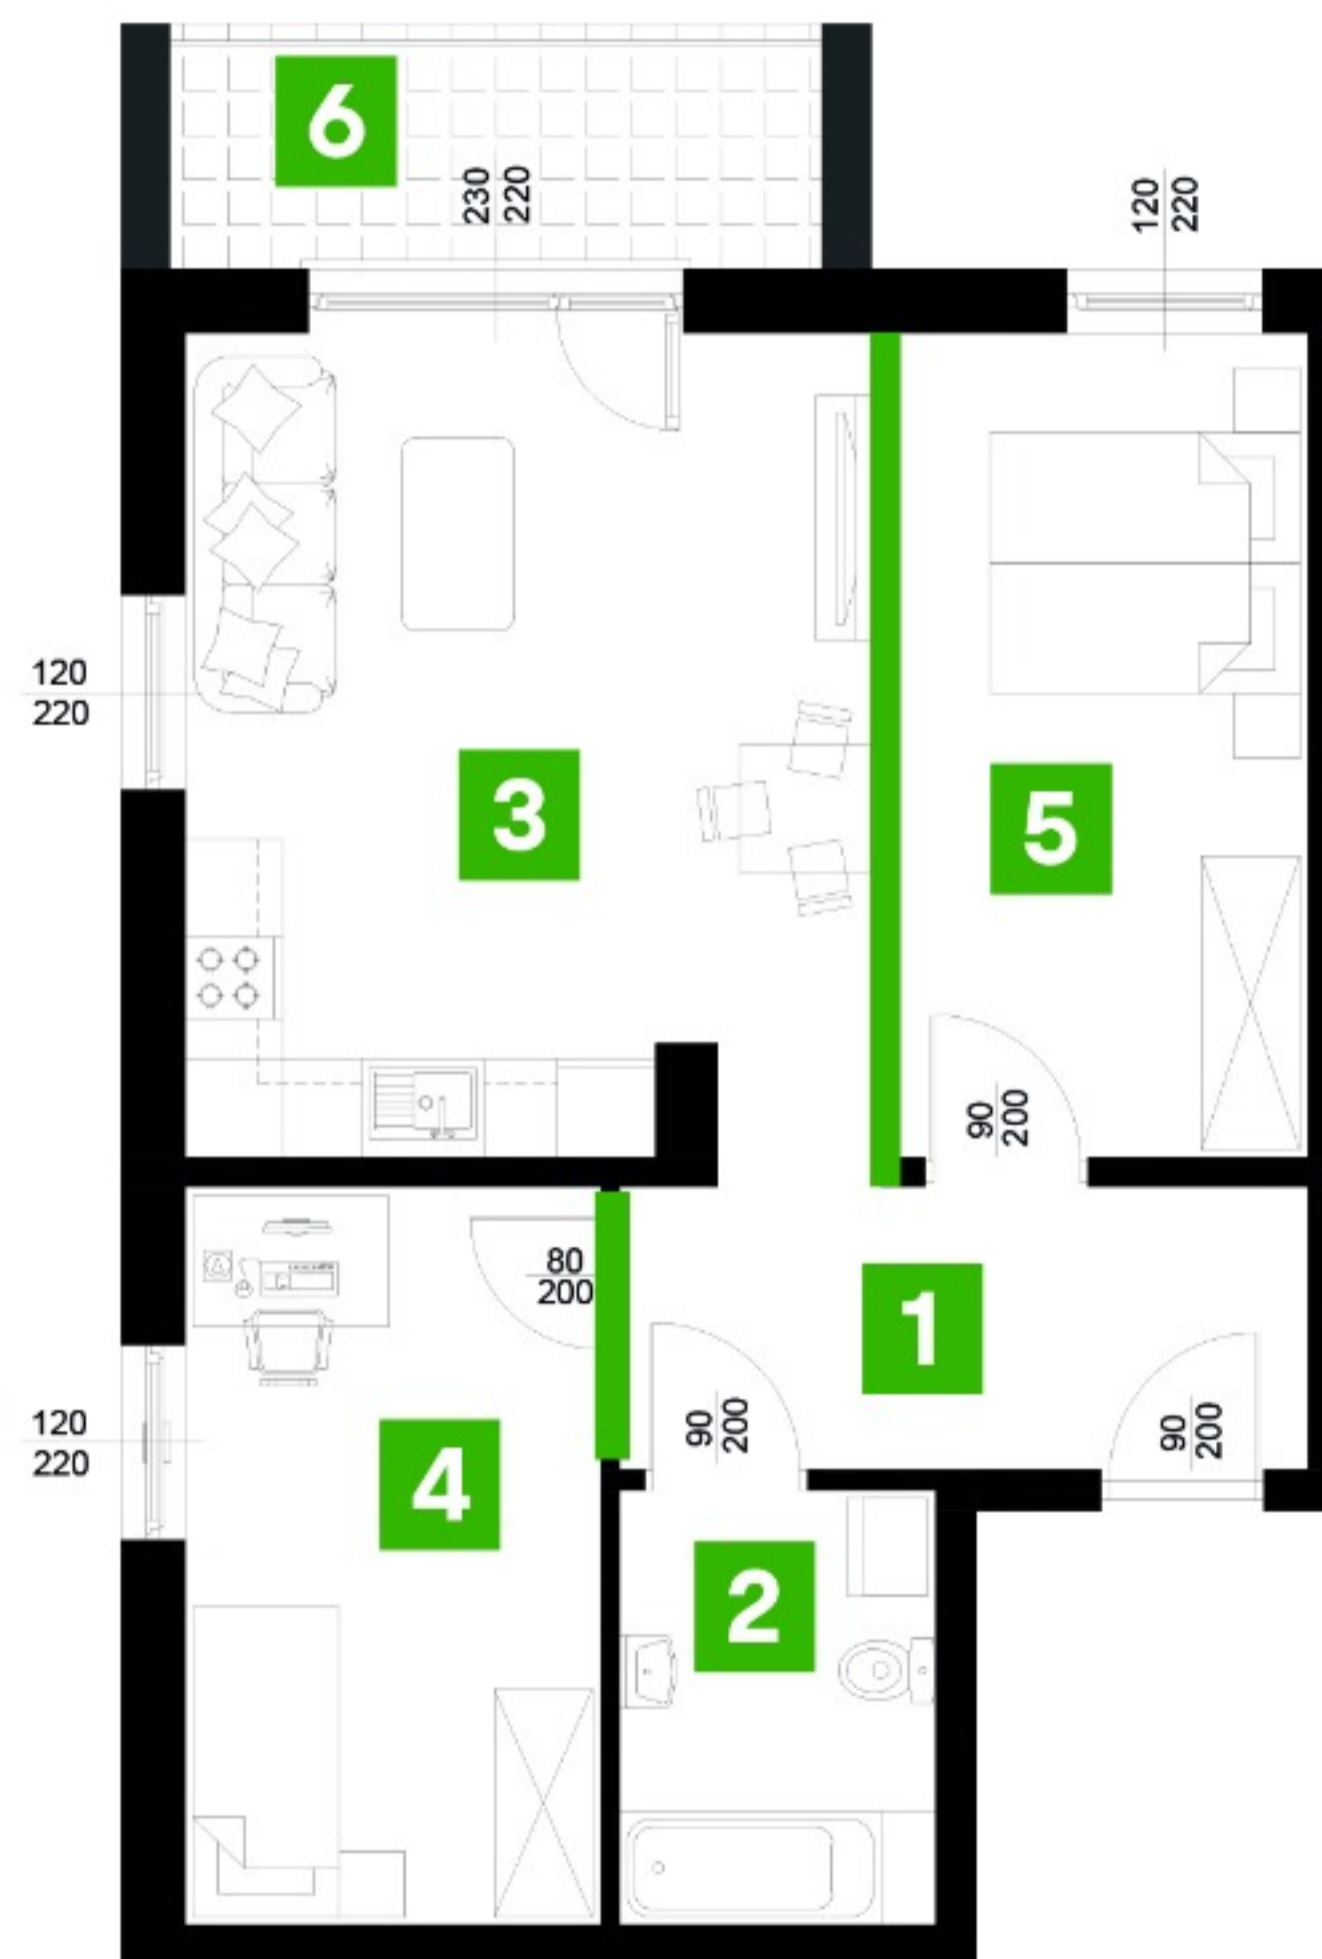

PŁOCKIE ZACISZE
ETAP II
BIURO SPRZEDAŻY
 668 130 544



WS
DEVELOPER