

LOKAL M 3.30 III PIĘTRO 2 POKOJE BALKON 45,13 M²




NR	POMIESZCZENIE	POWIERZCHNIA
01	PRZEDPOKÓJ	5,12 M ²
02	ŁAZIENKA	4,26 M ²
03	SALON Z ANEKSEM KUCHENNYM	21,94 M ²
04	SYPIALNIA	13,81 M ²
05	BALKON	5,00 M ²

POWIERZCHNIA SPRZEDAŻOWA: 45,13 M²


LEGENDA:

- ŚCIANKI DZIAŁOWE Z MOŻLIWOŚCIĄ MODYFIKACJI
- ŚCIANY BEZ MOŻLIWOŚCI MODYFIKACJI

POWIERZCHNIA UŻYTKOWA LOKALU ZOSTAŁA OBLICZONA ZGODNIE Z ROZPORZĄDZENIEM MINISTRA ROZWOJU Z DNIA 11 WRZEŚNIA 2020 R. W SPRAWIE SZCZEGÓŁOWEGO ZAKRESU I FORMY PROJEKTU BUDOWLANEGO ORAZ WYTICZNYMI POLSKIEJ NORMY PN-ISO 9836:2022. OBMIAJ POMIESZCZEŃ WYKONANO W METRACH KWADRATOWYCH Z DOKŁADNOŚCIĄ DO DWÓCH MIEJSC PO PRZECINKU, NA POZIOMIE PODŁOGI, W ŚWIETLE ŚCIAN W STANIE WYKOŃCZONYM. ARANŻACJA MIESZKANIA I WYKOŃCZENIE MA CHARAKTER POGLĄDOWY I NIE STANOWI OFERTY HANDLOWEJ.

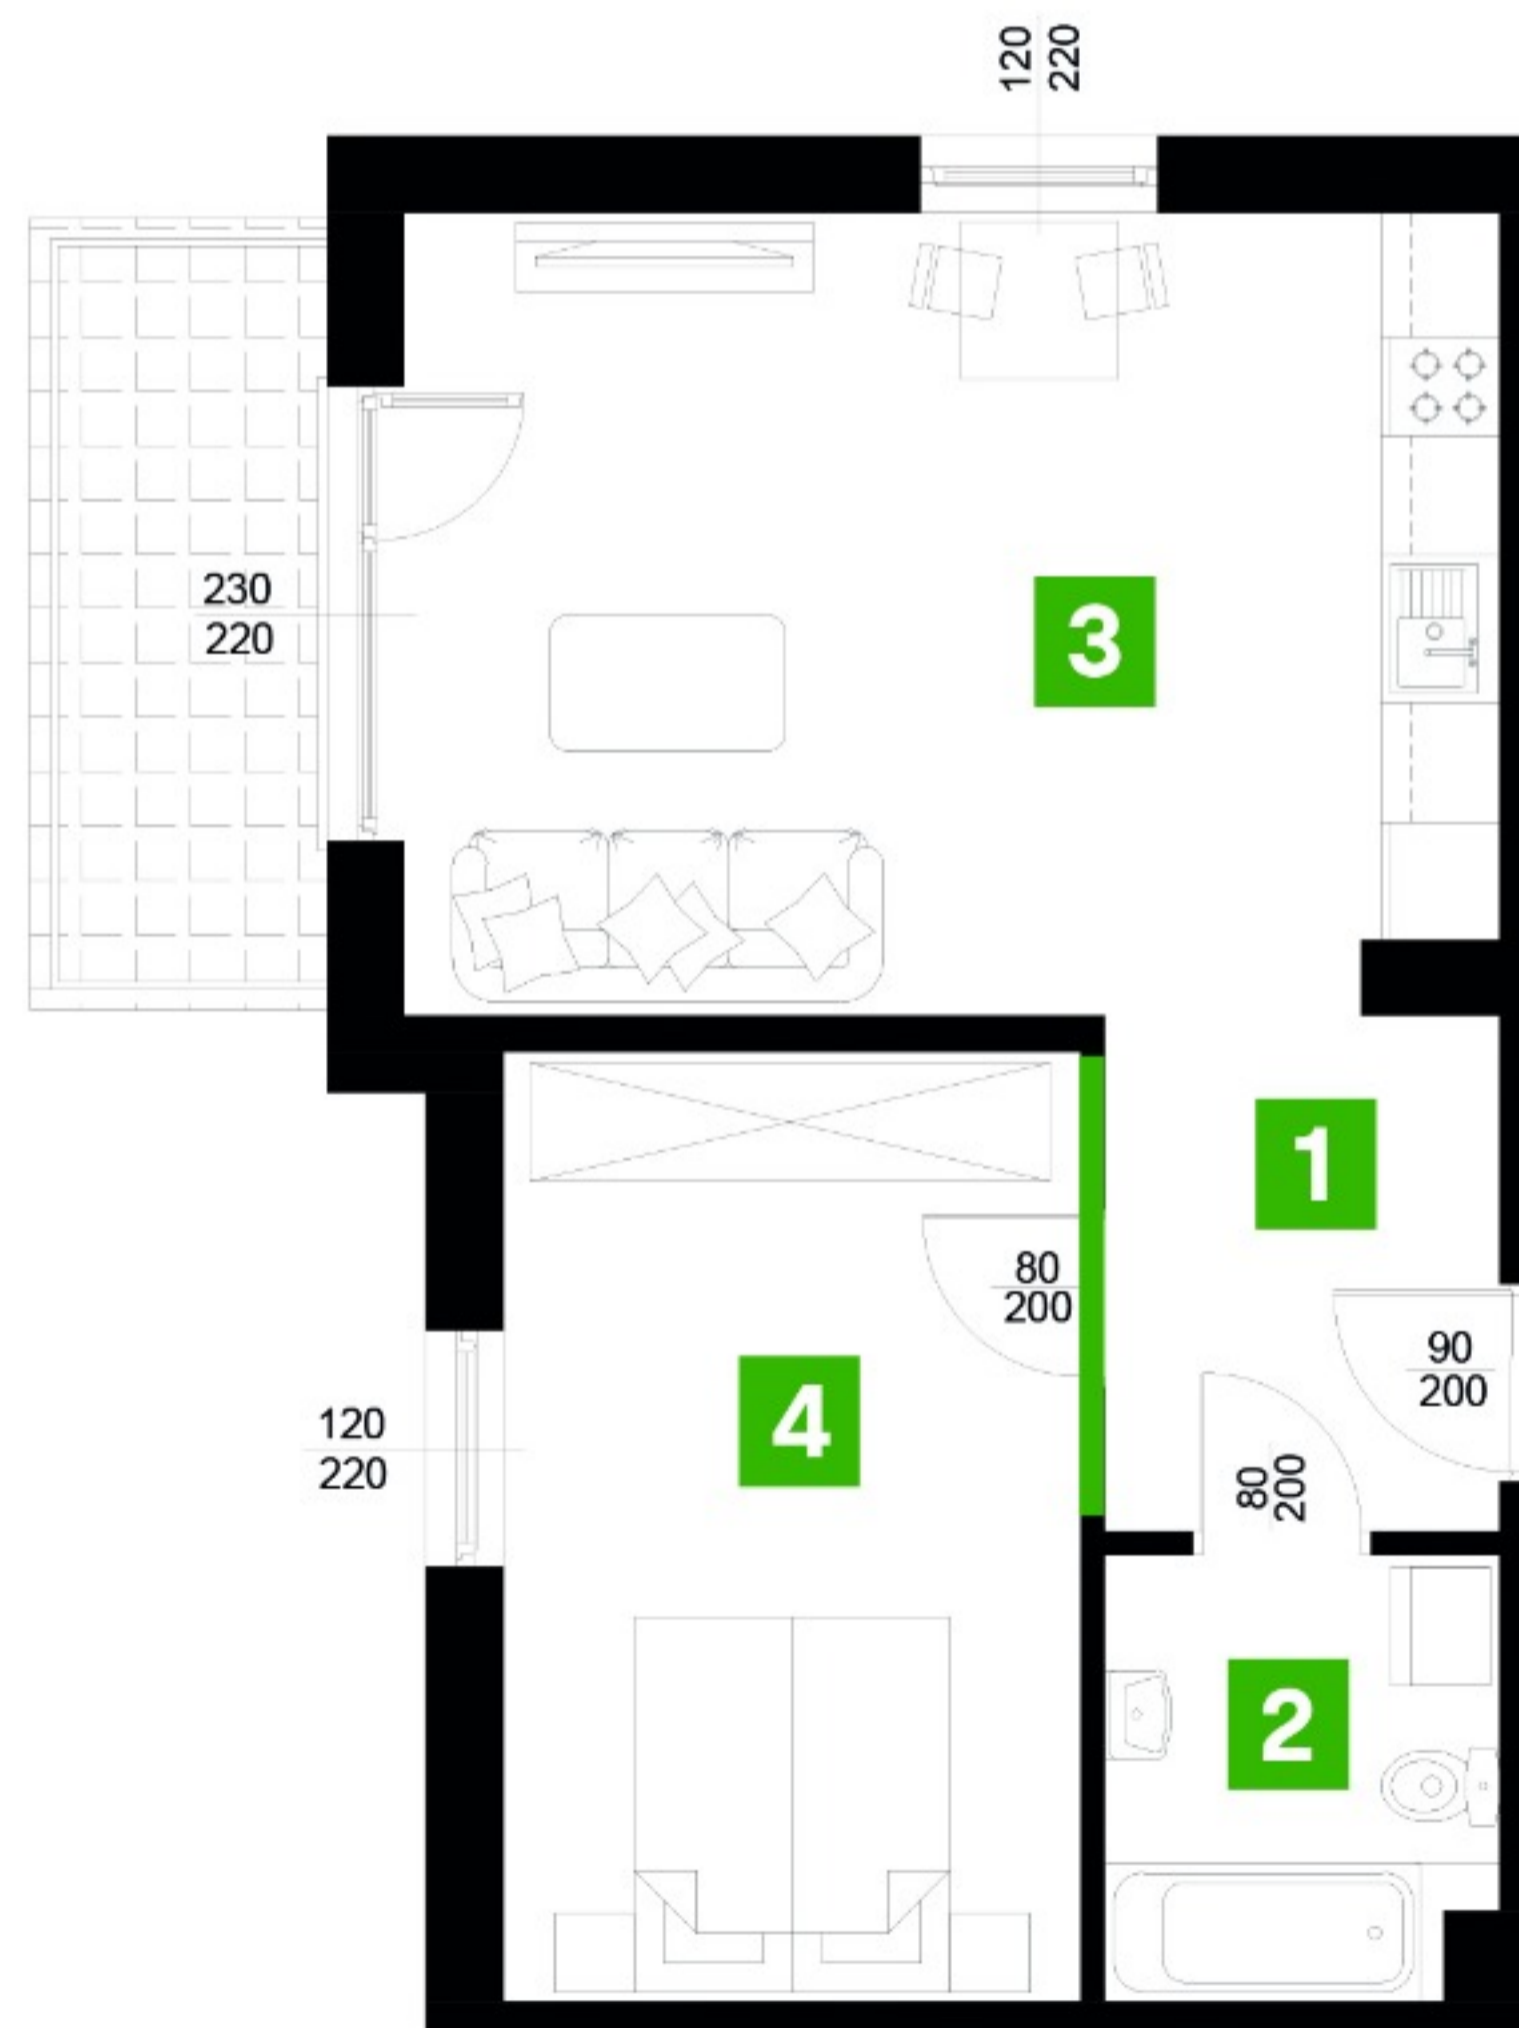

PŁOCKIE ZACISZE
ETAP II
BIURO SPRZEDAŻY
 668 130 544

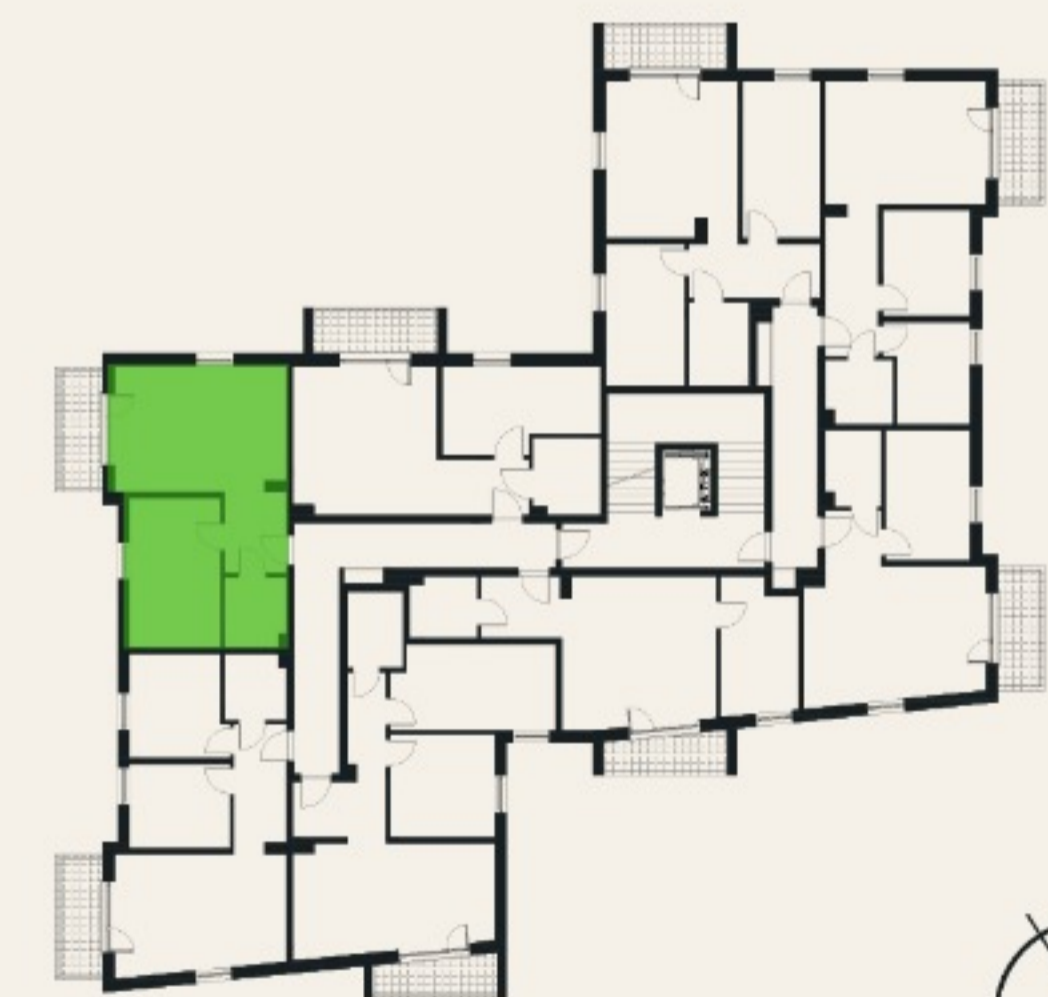

WS
DEVELOPER